


číslo	názov	výmera m ²	podlaha
m.č.3.22	predsieň / hall	12,92	
m.č.3.23	kancelária / office	26,57	
m.č.3.24	wc / wc	1,91	
plochy spolu / total area		41,4	

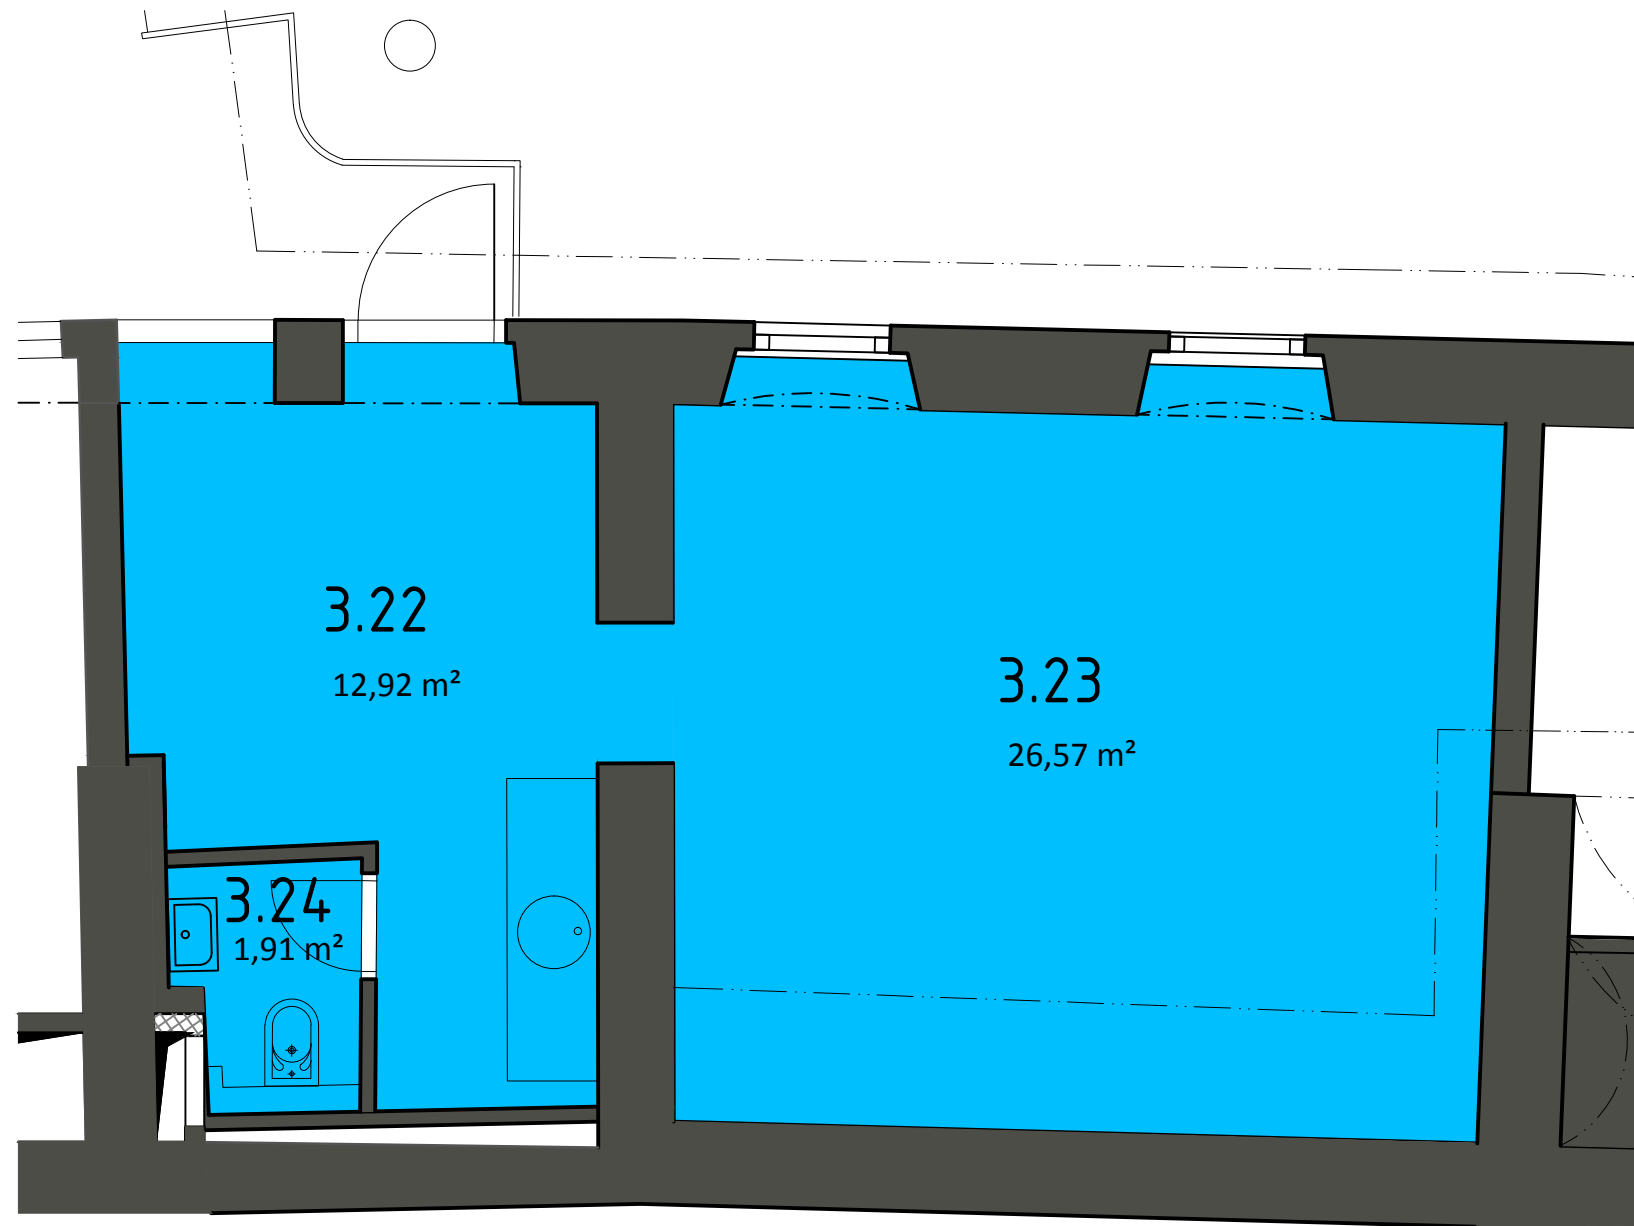

Poznámky :
 ⚠ Presné veľkosti okien a dverí, taktiež zárubní, rámov a spojovacích (nosných) systémov budú špecifikované výrobcom (dodávateľskou firmou) !
 Výkresová dokumentácia nenahrádza dielenskú dokumentáciu výrobkov !
 Všetky nejasnosti konzultovať s generálnym projektantom !
 Všetky zmeny stavby a interiéru konzultovať s generálnym projektantom !

Výkres nemerať! Je potrebné použiť len kóty. Neoddeliteľnou súčasťou výkresu je sprievodná správa, technická správa, všetky špecifikácie a ostatné výkresy projektovej dokumentácie. Pred výrobou je potrebné rozmery na stavbe premerať a aktualizovať. Všetky zmeny je potrebné odsúhlasiť s gen. projektantom!

